



PLAN 1

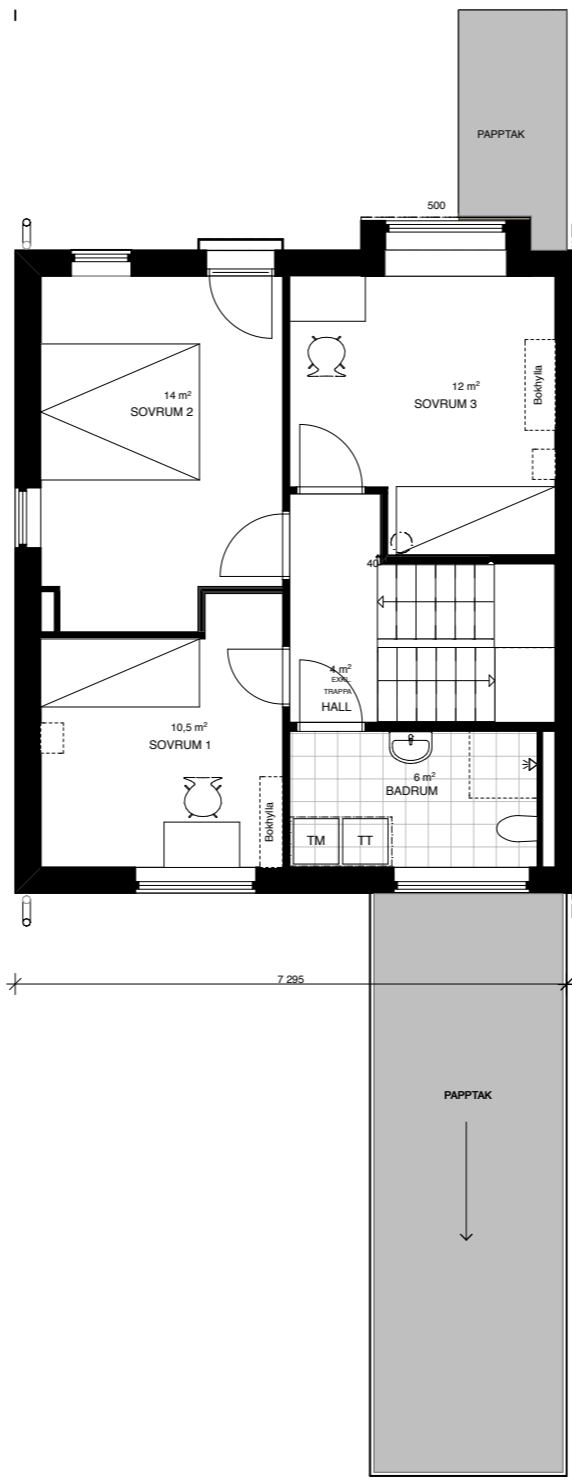

PLAN 2

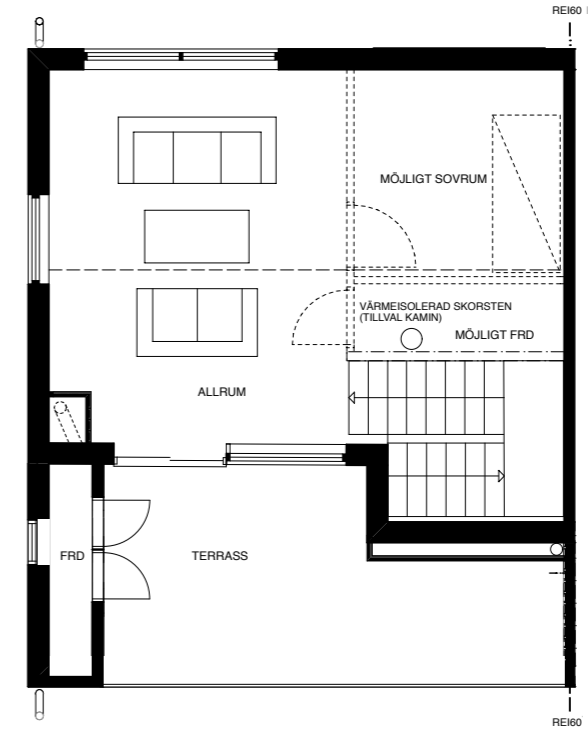

PLAN 3



FK		A		ENL PMA 01		AM		20150921	
BYGGLOVSHANDLING		REV	ANT	ÄNDRINGEN AVSER		SIGN	DATUM		
ÄWL Arkitekter AB		VASALLEN							
<input checked="" type="checkbox"/> A ÄWL Arkitekter AB 08-555 786 00 <input type="checkbox"/> VVS Förest VVS- & Energiteknik AB 070-482 65 60 <input type="checkbox"/> K SLB 08-706 45 66 <input type="checkbox"/> E BWS Ekonsult AB 070- 833 08 37 <input type="checkbox"/> L ÄWL Arkitekter AB <input type="checkbox"/> B FIRE AB 018-18 58 06		EKBACKEN RINDÖ 3:387 VAXHOLM PLANER GAVELRADHUS 1							
RITAD KONST.	HANDLÄGGARE	ARBETSNUMMER		A3		1:100			
A.MOHLIN	I.CLEVEBORG	VAVA 0001		SKALA A1		1:50			
DATUM	ANSVARIG	RITNINGNUMMER		REV					
2015-09-21	LARS WERNER	A-40.1-20		A					